


# 鹤山市2022年度第三十四批次城镇建设用地图 (LK448)

鹤山市龙口镇福迳村新村股份经济合作社

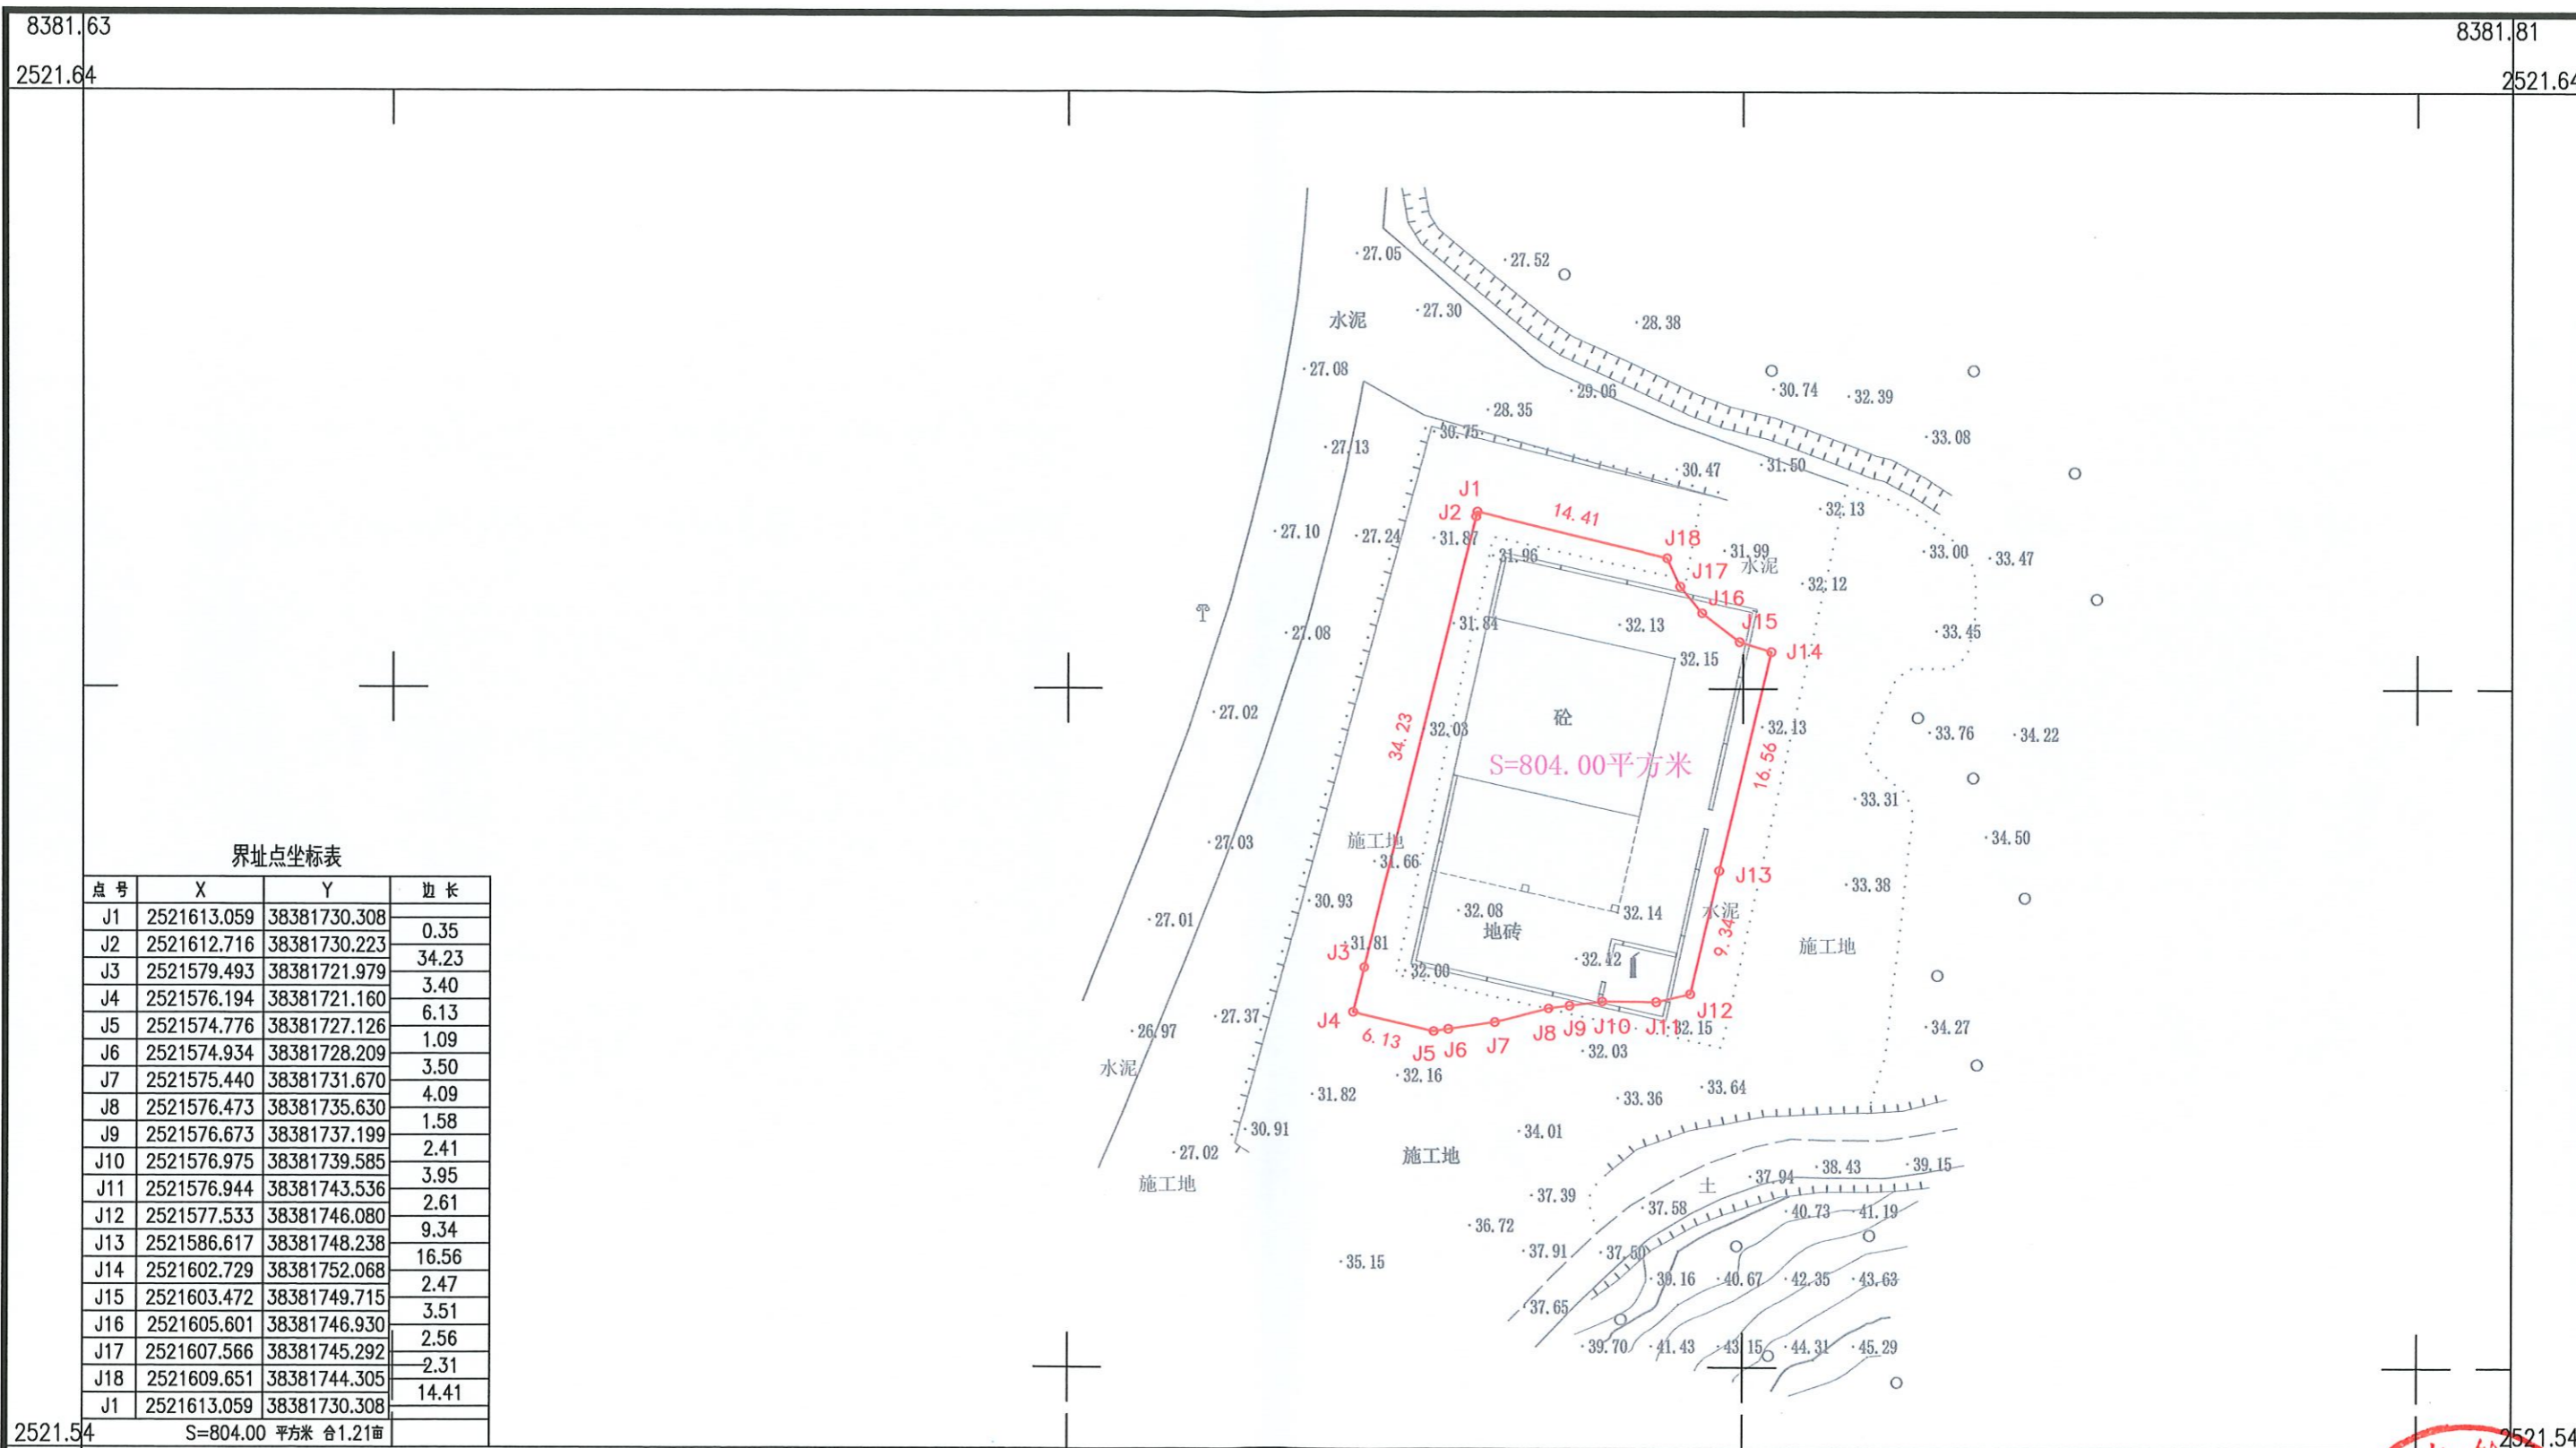

界址点坐标表

点号	X	Y	边长
J1	2521613.059	38381730.308	0.35
J2	2521612.716	38381730.223	34.23
J3	2521579.493	38381721.979	3.40
J4	2521576.194	38381721.160	6.13
J5	2521574.776	38381727.126	1.09
J6	2521574.934	38381728.209	3.50
J7	2521575.440	38381731.670	4.09
J8	2521576.473	38381735.630	1.58
J9	2521576.673	38381737.199	2.41
J10	2521576.975	38381739.585	3.95
J11	2521576.944	38381743.536	2.61
J12	2521577.533	38381746.080	9.34
J13	2521586.617	38381748.238	16.56
J14	2521602.729	38381752.068	2.47
J15	2521603.472	38381749.715	3.51
J16	2521605.601	38381746.930	2.56
J17	2521607.566	38381745.292	2.31
J18	2521609.651	38381744.305	14.41
J1	2521613.059	38381730.308	

2521.54 S=804.00 平方米 合1.21亩

广州城隧勘察测绘工程有限公司

广州城隧勘察测绘工程有限公司

2022年1月 数字化制图 (2)  
 2000国家大地坐标系: 中央子午线 114度  
 1985国家高程基准 等高距 2米  
 2007年版图式  
 证书编号: 乙测资字44512011

1:500

