


鹤山市2024年度第二十四批次城镇建设用地上地红线图

单位: m.m²

8395.85
2511.90

8396.31
2511.90

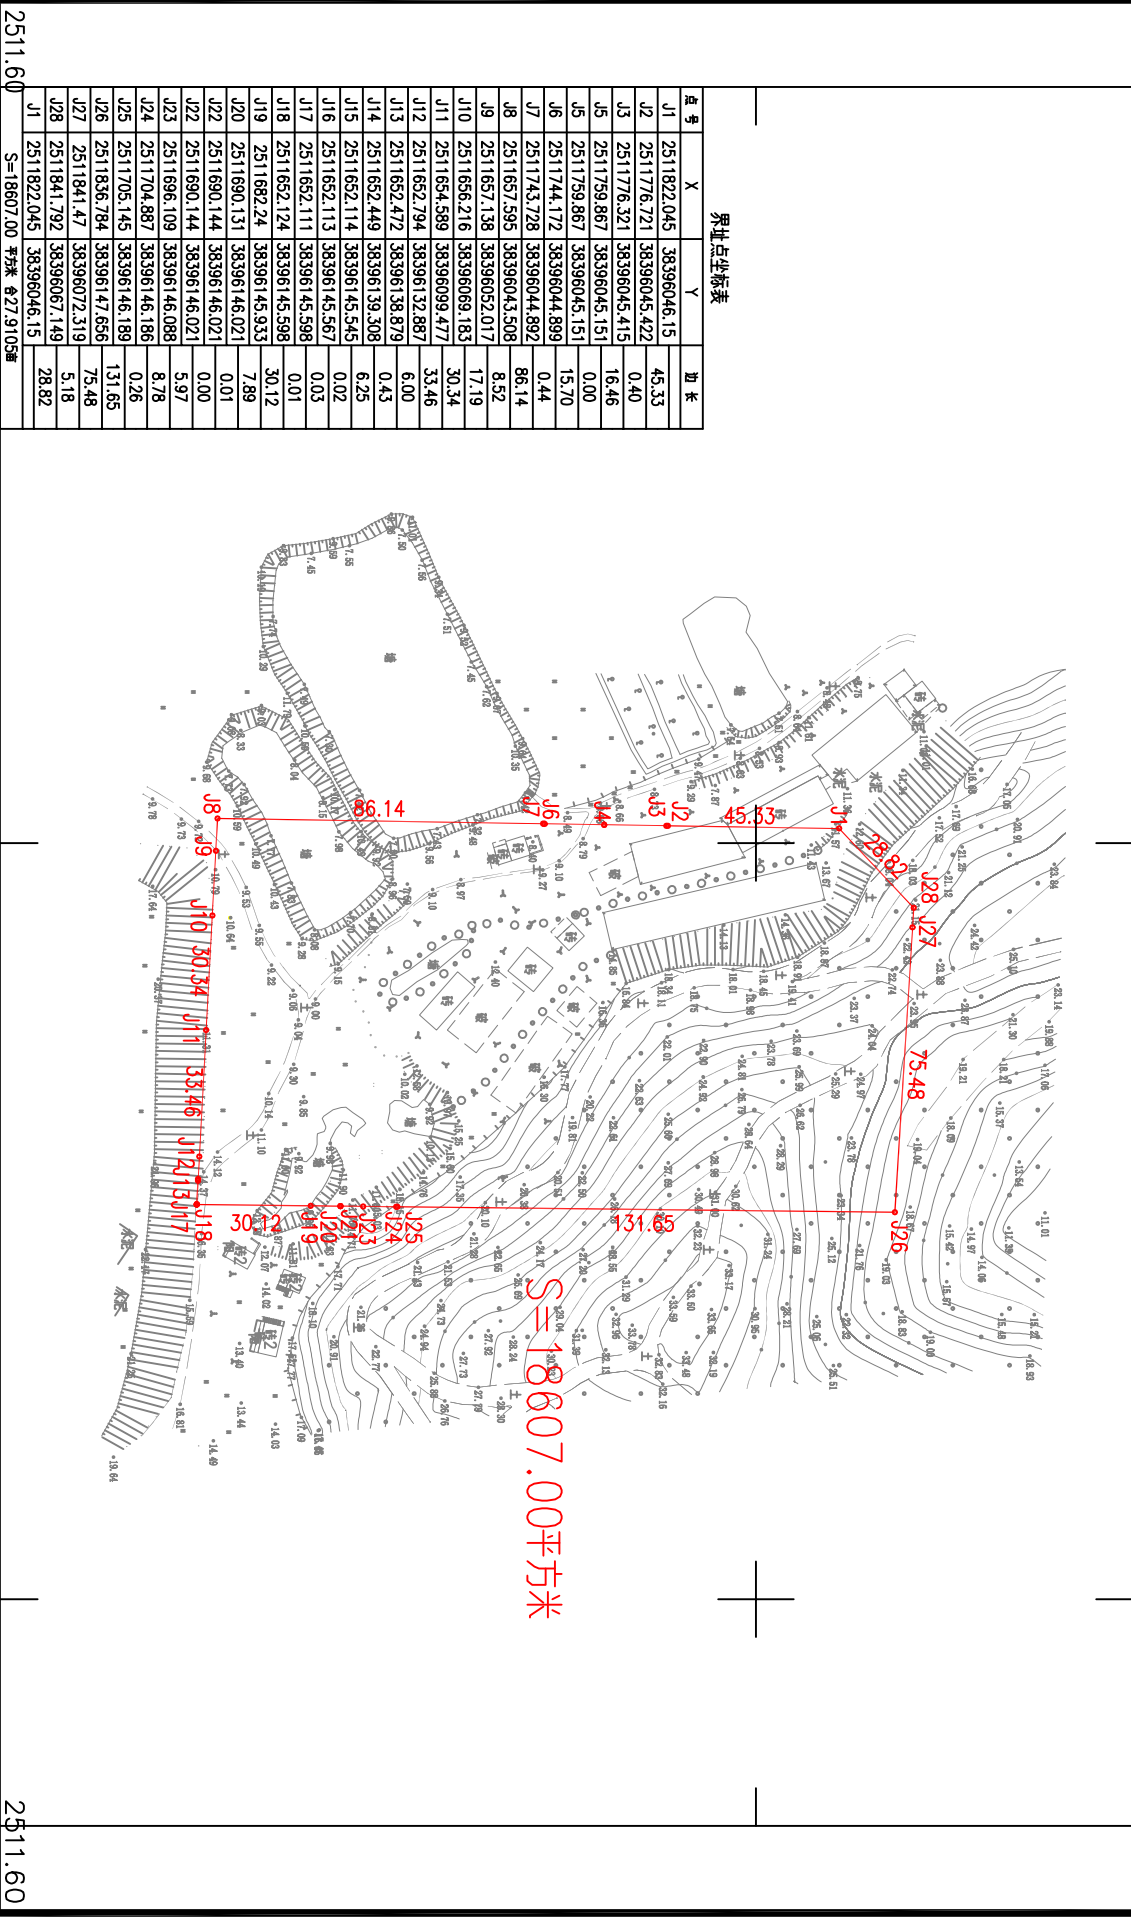

鹤山市城乡规划建设院有限公司

2024年07月数字化制图

2000国家大地坐标系: 中央子午线 114度

1985国家高程基准, 高程单位为米

2007年版式

1:2000

8396.31

绘图员: 张峰奕
检查员: 段祥辉
审核员: 谭峰峰